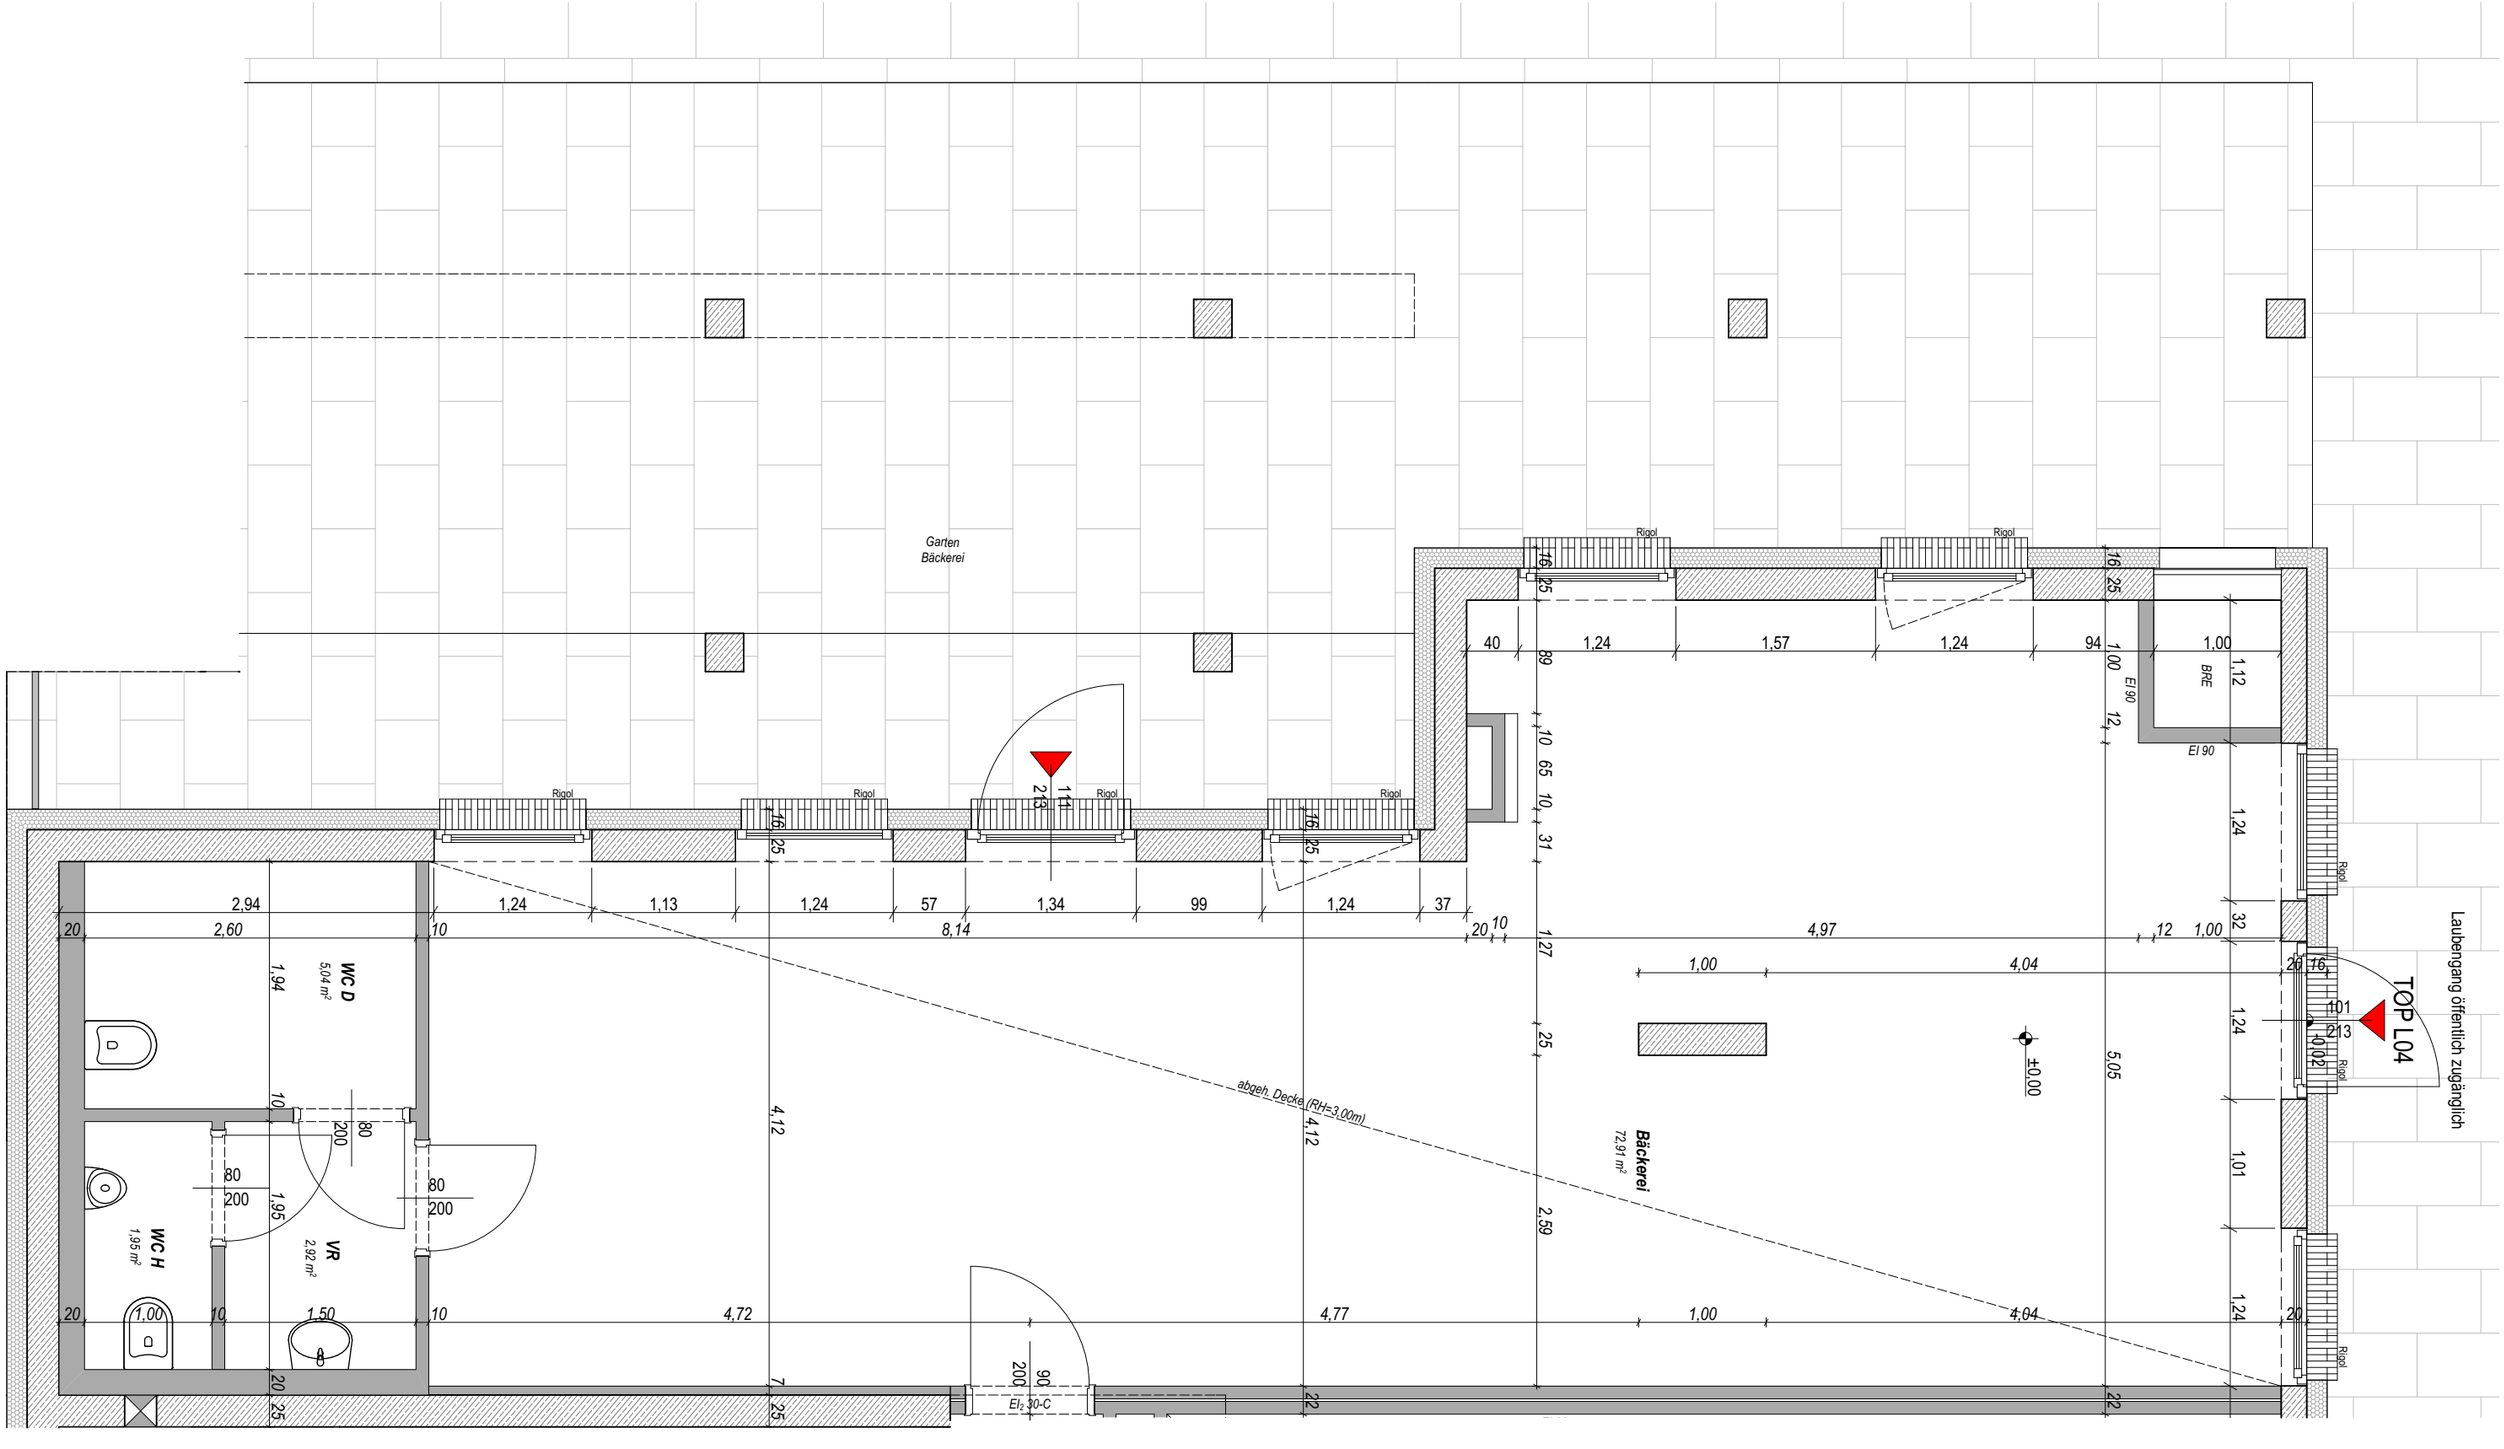

Garten
Bäckerei
Rigol
WC D
5,04 m²
WC H
1,95 m²
VR
2,92 m²
Bäckerei
72,91 m²
abgeh. Decke (RH=3,00m)
TOP L04
Laubengang öffentlich zugänglich
El 90
BRE
El₂ 30-C
±0,00